

貸付標準仕様

1階店舗又ベース	FL±0 CH=2,730
床	CFシート貼り CF4340 東リ
巾木	ビニル巾木 H60
壁	モルタル仕上げ
柱	モルタル仕上げ
天井	モルタル仕上げ
備考	シャッター 2台 色:シルバーホワイト 鍵:同一キー 天井カセット空調(SZRC808BNT) 2台 ライトコントロール 照明器具

1階バリアード	FL±0 CH=2,280
床	CFシート貼り CF4340 東リ
巾木	ビニル巾木 H60
壁	AEP塗装 日本塗料工業会: 25-90B
天井	AEP塗装 日本塗料工業会: 25-90B
備考	分電盤更新 6-32411台 流し台1台


1階WC	FL±0 CH=2,280
床	CFシート貼り CF4340 東リ
巾木	ビニル巾木 H60
壁	AEP塗装 日本塗料工業会: 25-90B
天井	AEP塗装 日本塗料工業会: 25-90B
備考	木製建具: W600×H1900 ポリ合板(白) 7794411台 洋風大便器(CS230BM,SH230BA) 紙巻器(YH650)1個 換気扇1台

※外装塗装色: 25-90B
※給水: X-9-13A
※ガス: 13A(X-9-9-黒い)

1 階



NOTICE	PROJECT	SCALE	CHECK	PLAN	DATE	NUMBER
	トウセン原宿ビル1階貸付整備工事	A3 1:50			'17.12.20	A-1
	TITLE					
	1階平面図【貸付標準図】					
	株式会社 エス					

電気凡例									
---	露出配管 (E19)	○	タコライト	■	電灯盤	○	コンセント (壁)	③	緑合盤
---	隠蔽配線	○	非常灯	■	動力盤	○	コンセント (天井)	②	緑合盤
---	IV1.6	□	誘導灯	○	誘導灯	○	タコライト	①	緑合盤
---	IV2.0 (コンセント略)	○	スポットライト	○	スポットライト	○	アース付き止めタコライト	⑤	緑合盤
---	IV1.6	○	アース付きタコライト	○	アース付きタコライト	○	アース抜きタコライト	④	緑合盤
---	IV1.6	○	アース付きタコライト	○	アース付きタコライト	○	アース抜きタコライト	④	緑合盤
---	IV1.6	○	アース付きタコライト	○	アース付きタコライト	○	アース抜きタコライト	④	緑合盤

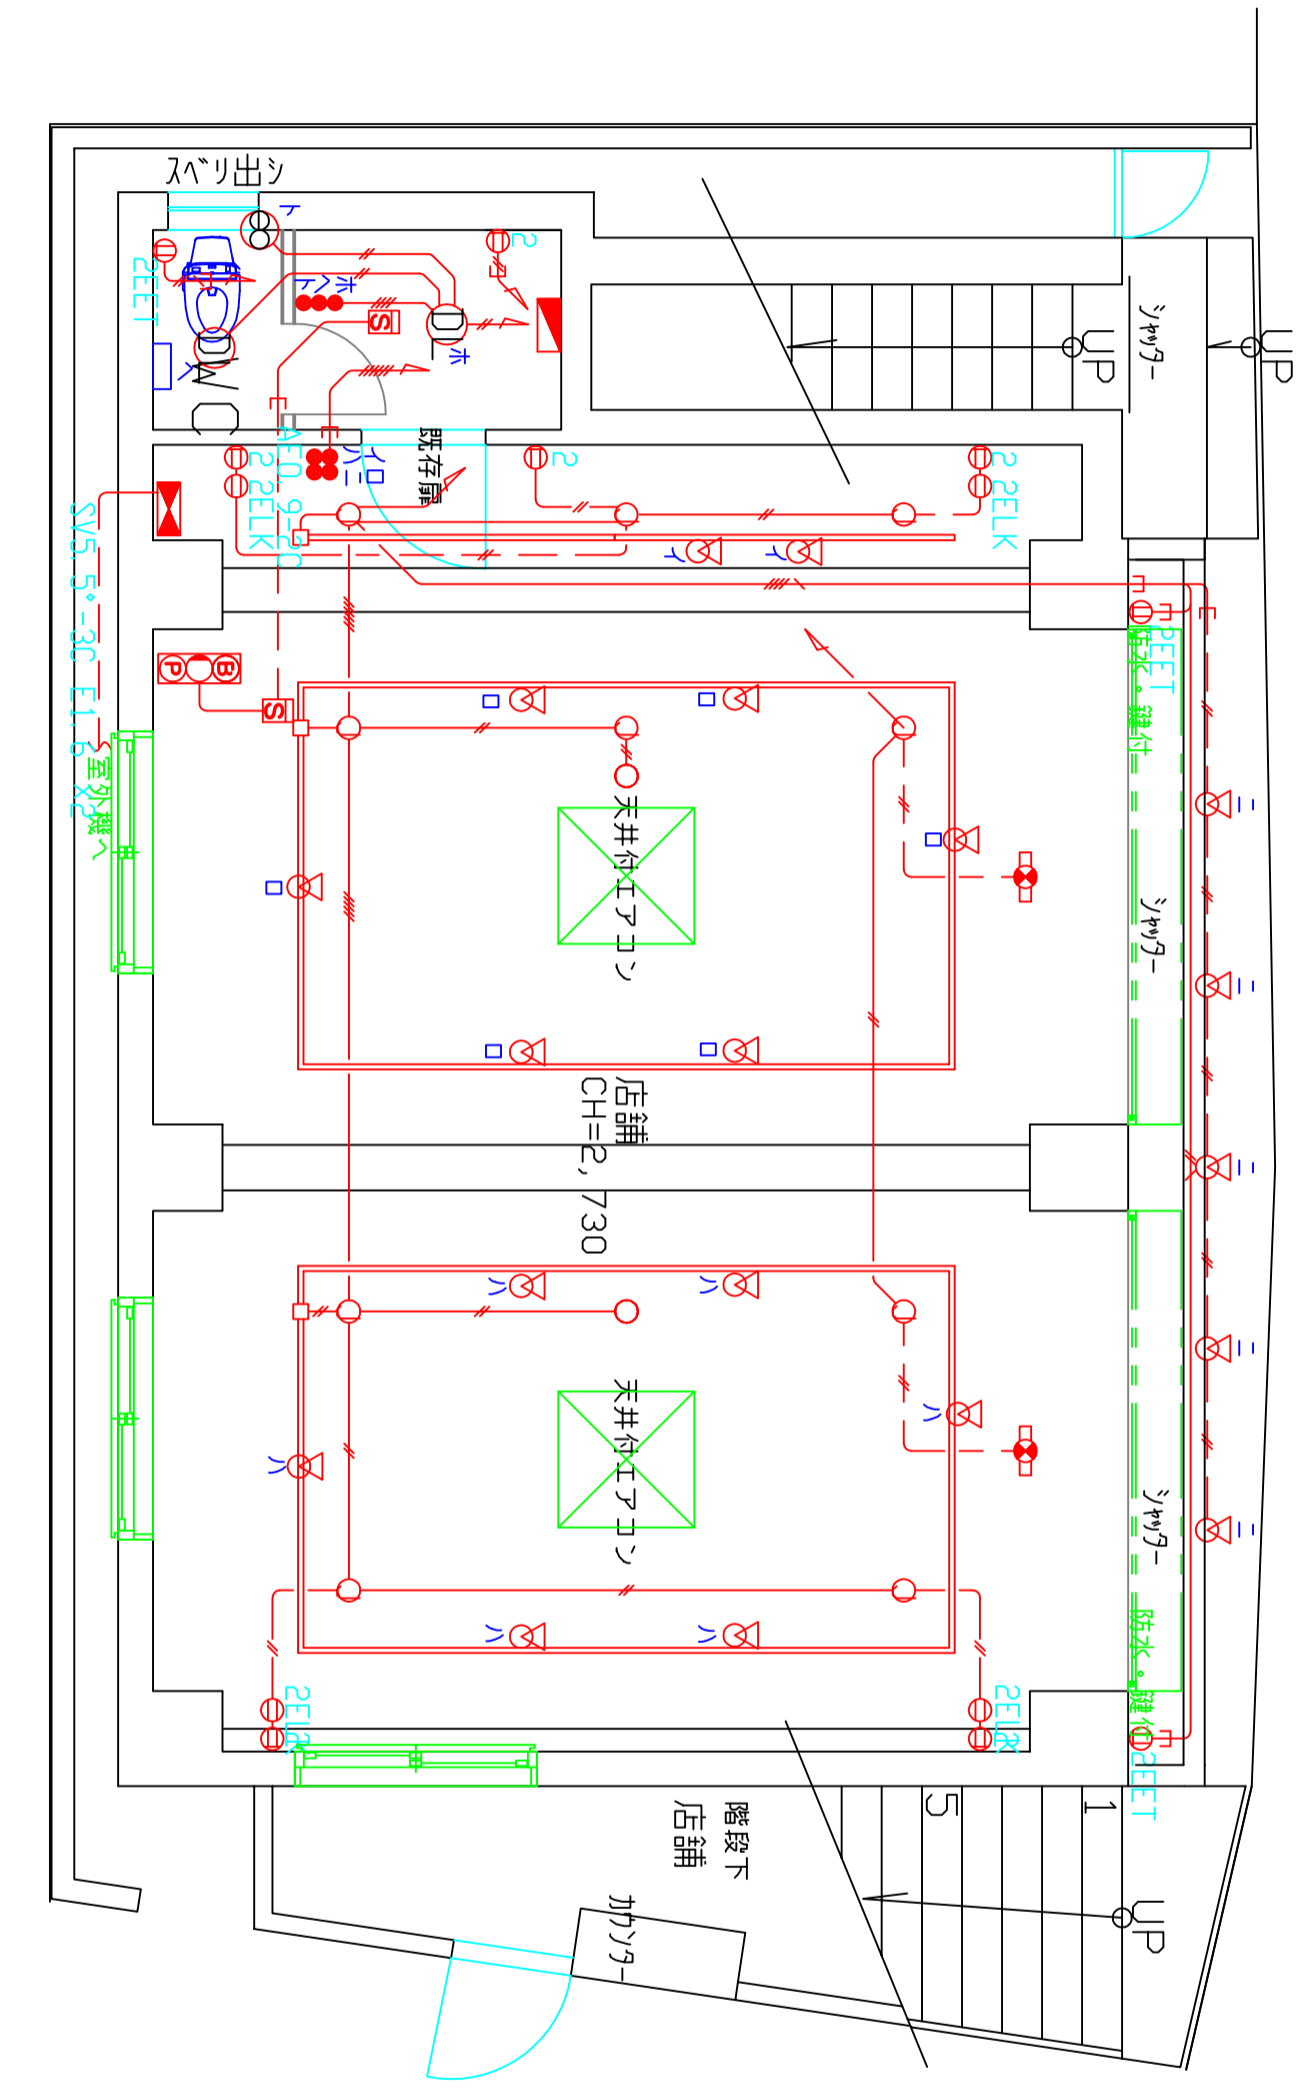

1階

NOTICE	PROJECT	SCALE	CHECK	PLAN	DATE	NUMBER
	トウセン原宿ビル 1階貸付整備工事	A3 1:50			'17.12.20	E-1
	TITLE					
	1階平面図【電気設備図】					
株式会社 エムズ						

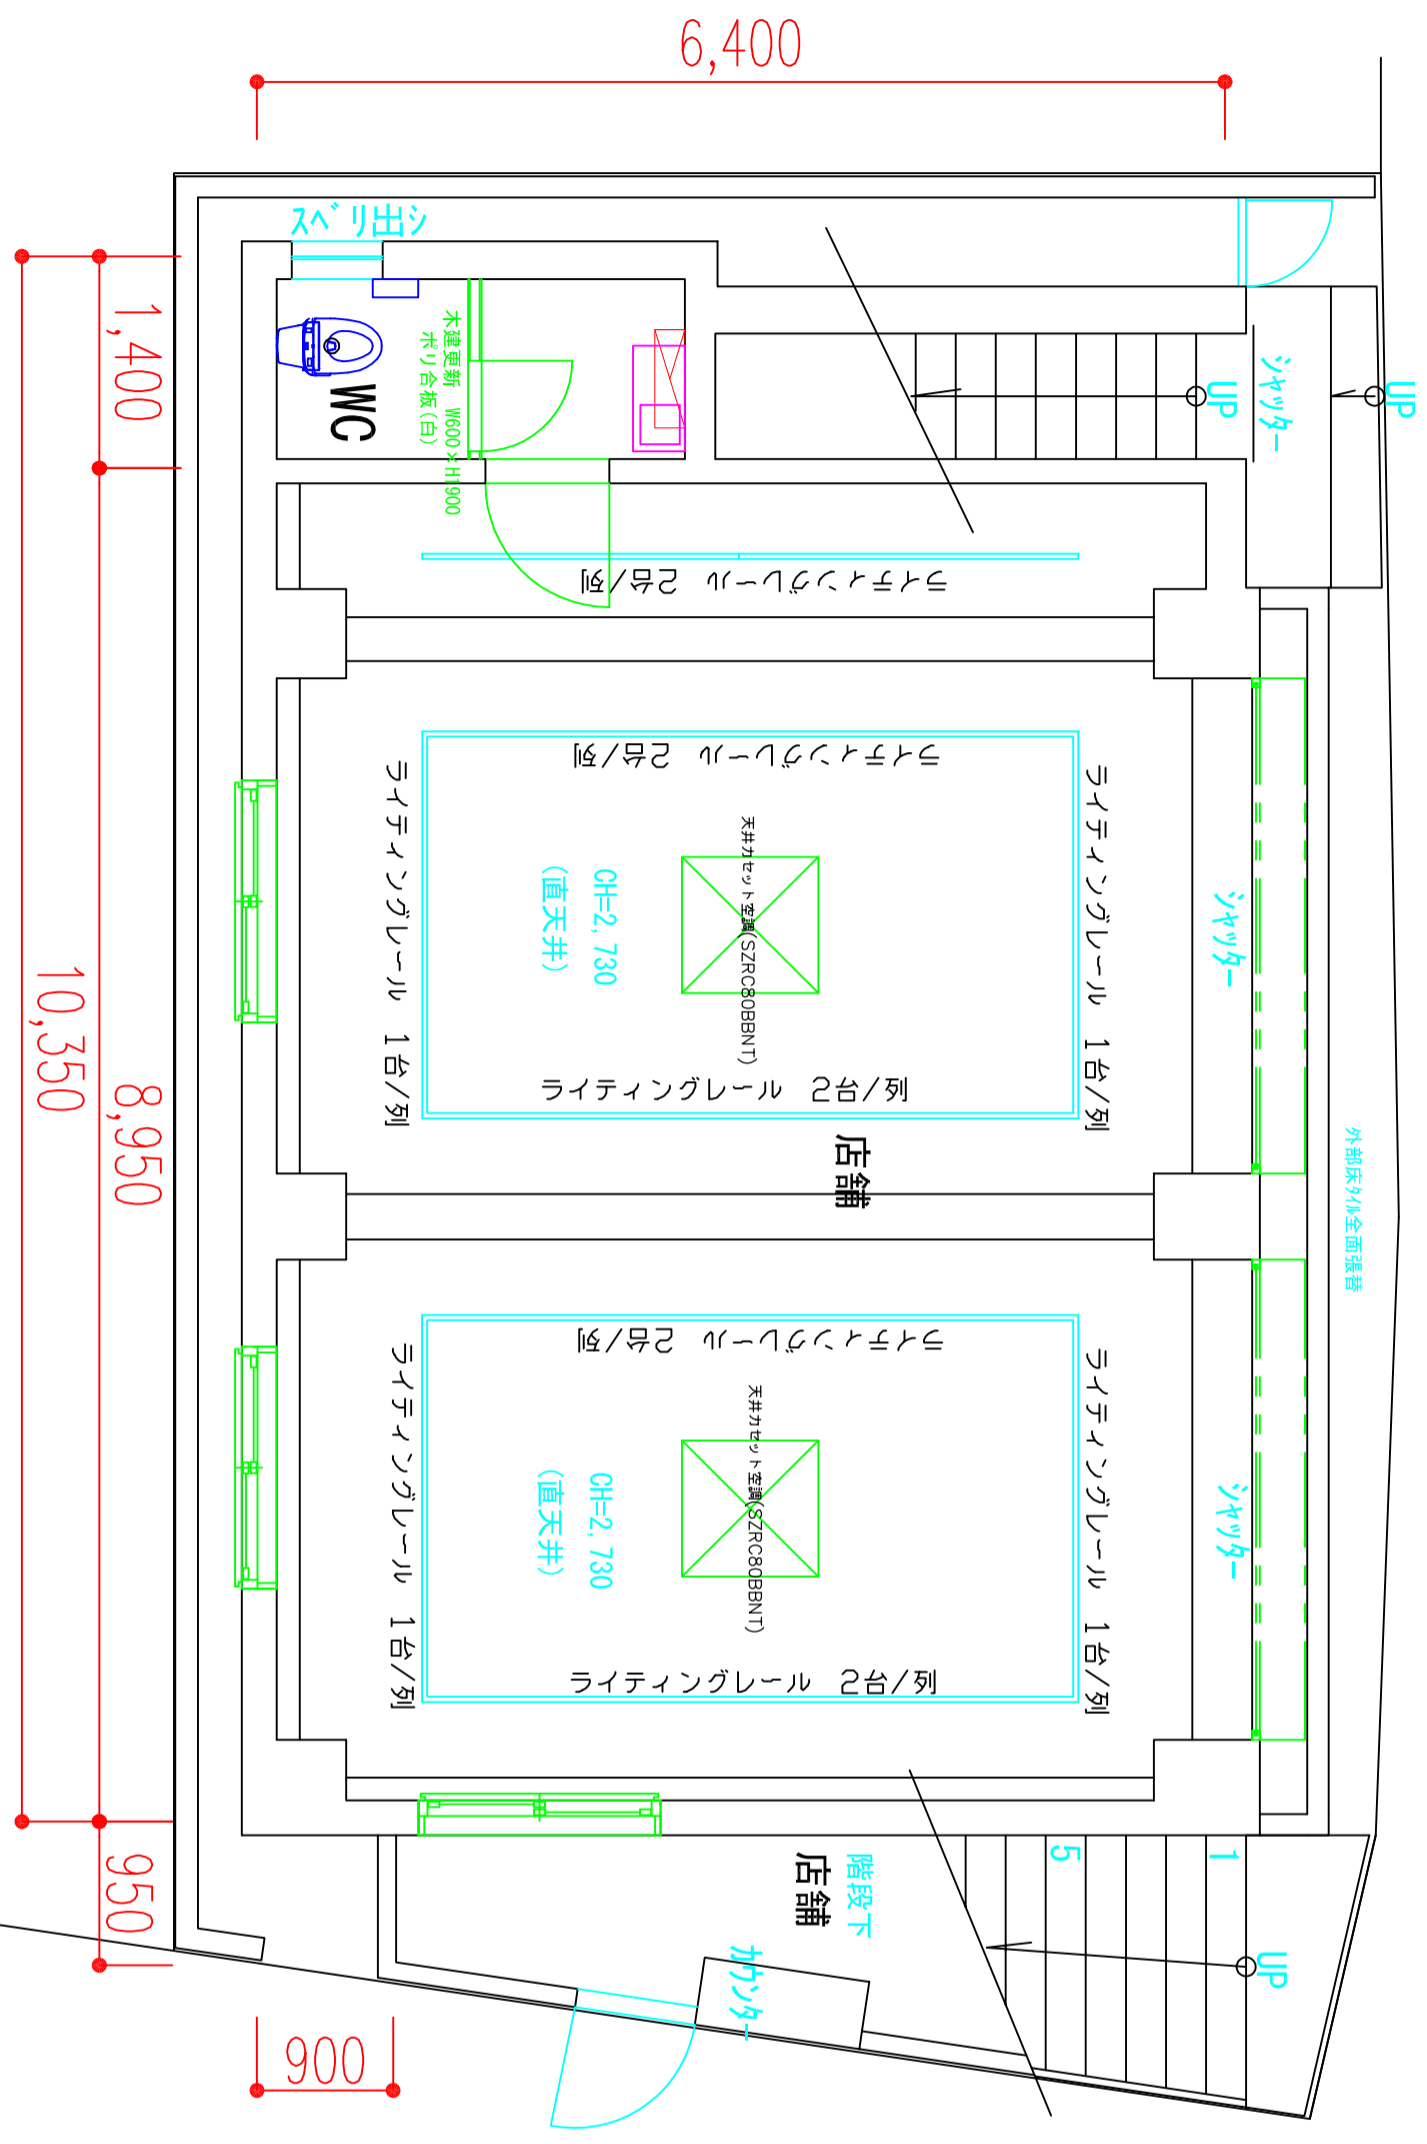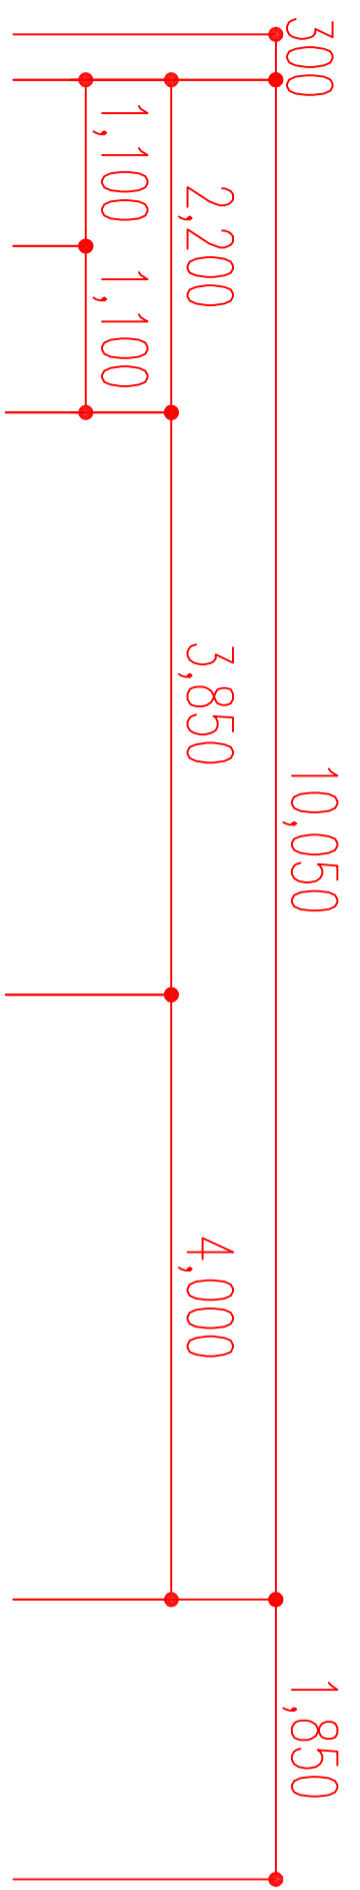


貸付標準仕様

1階店舗又ベース	FL±0 CH=2,730
床	CFシート貼り CF4340 東リ
巾木	ビニル巾木 H60
壁	モルタル仕上
柱	モルタル仕上
天井	モルタル仕上
備考	シャッター 2台 色:シルバーホワイト 鍵:同一キー 天井カセット空調(SZRC80BNT) 2台 ライティングテーブル 照明器具

1階バックヤード	FL±0 CH=2,280
床	CFシート貼り CF4340 東リ
巾木	ビニル巾木 H60
壁	AEP塗装 日本塗料工業会:25-90B
天井	AEP塗装 日本塗料工業会:25-90B
備考	分電盤更新 6-3241台 流し台1台



1階WC	FL±0 CH=2,280
床	CFシート貼り CF4340 東リ
巾木	ビニル巾木 H60
壁	AEP塗装 日本塗料工業会:25-90B
天井	AEP塗装 日本塗料工業会:25-90B
備考	木製建具: W600×H1900 ポリ合板(白) 777441台 洋風大便器(CS230BM,SH230BA) 紙巻器(YH650)1個 換気扇1台

※外壁塗装色:25-90B
※給水:ターラ-13A
※ガス:13A(ターラ-無し)

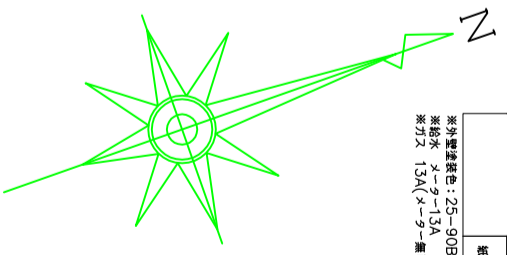

1 階

NOTICE	PROJECT	SCALE	CHECK	PLAN	DATE	NUMBER
	トウセン原宿ビル1階貸付整備工事	A3 1:50			'17.12.20	A-2
	TITLE					
	1階天井伏図【貸付標準図】					
	株式会社 ms エムズ					

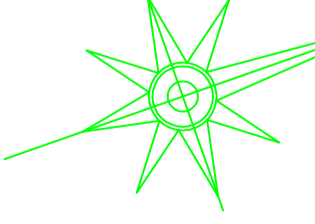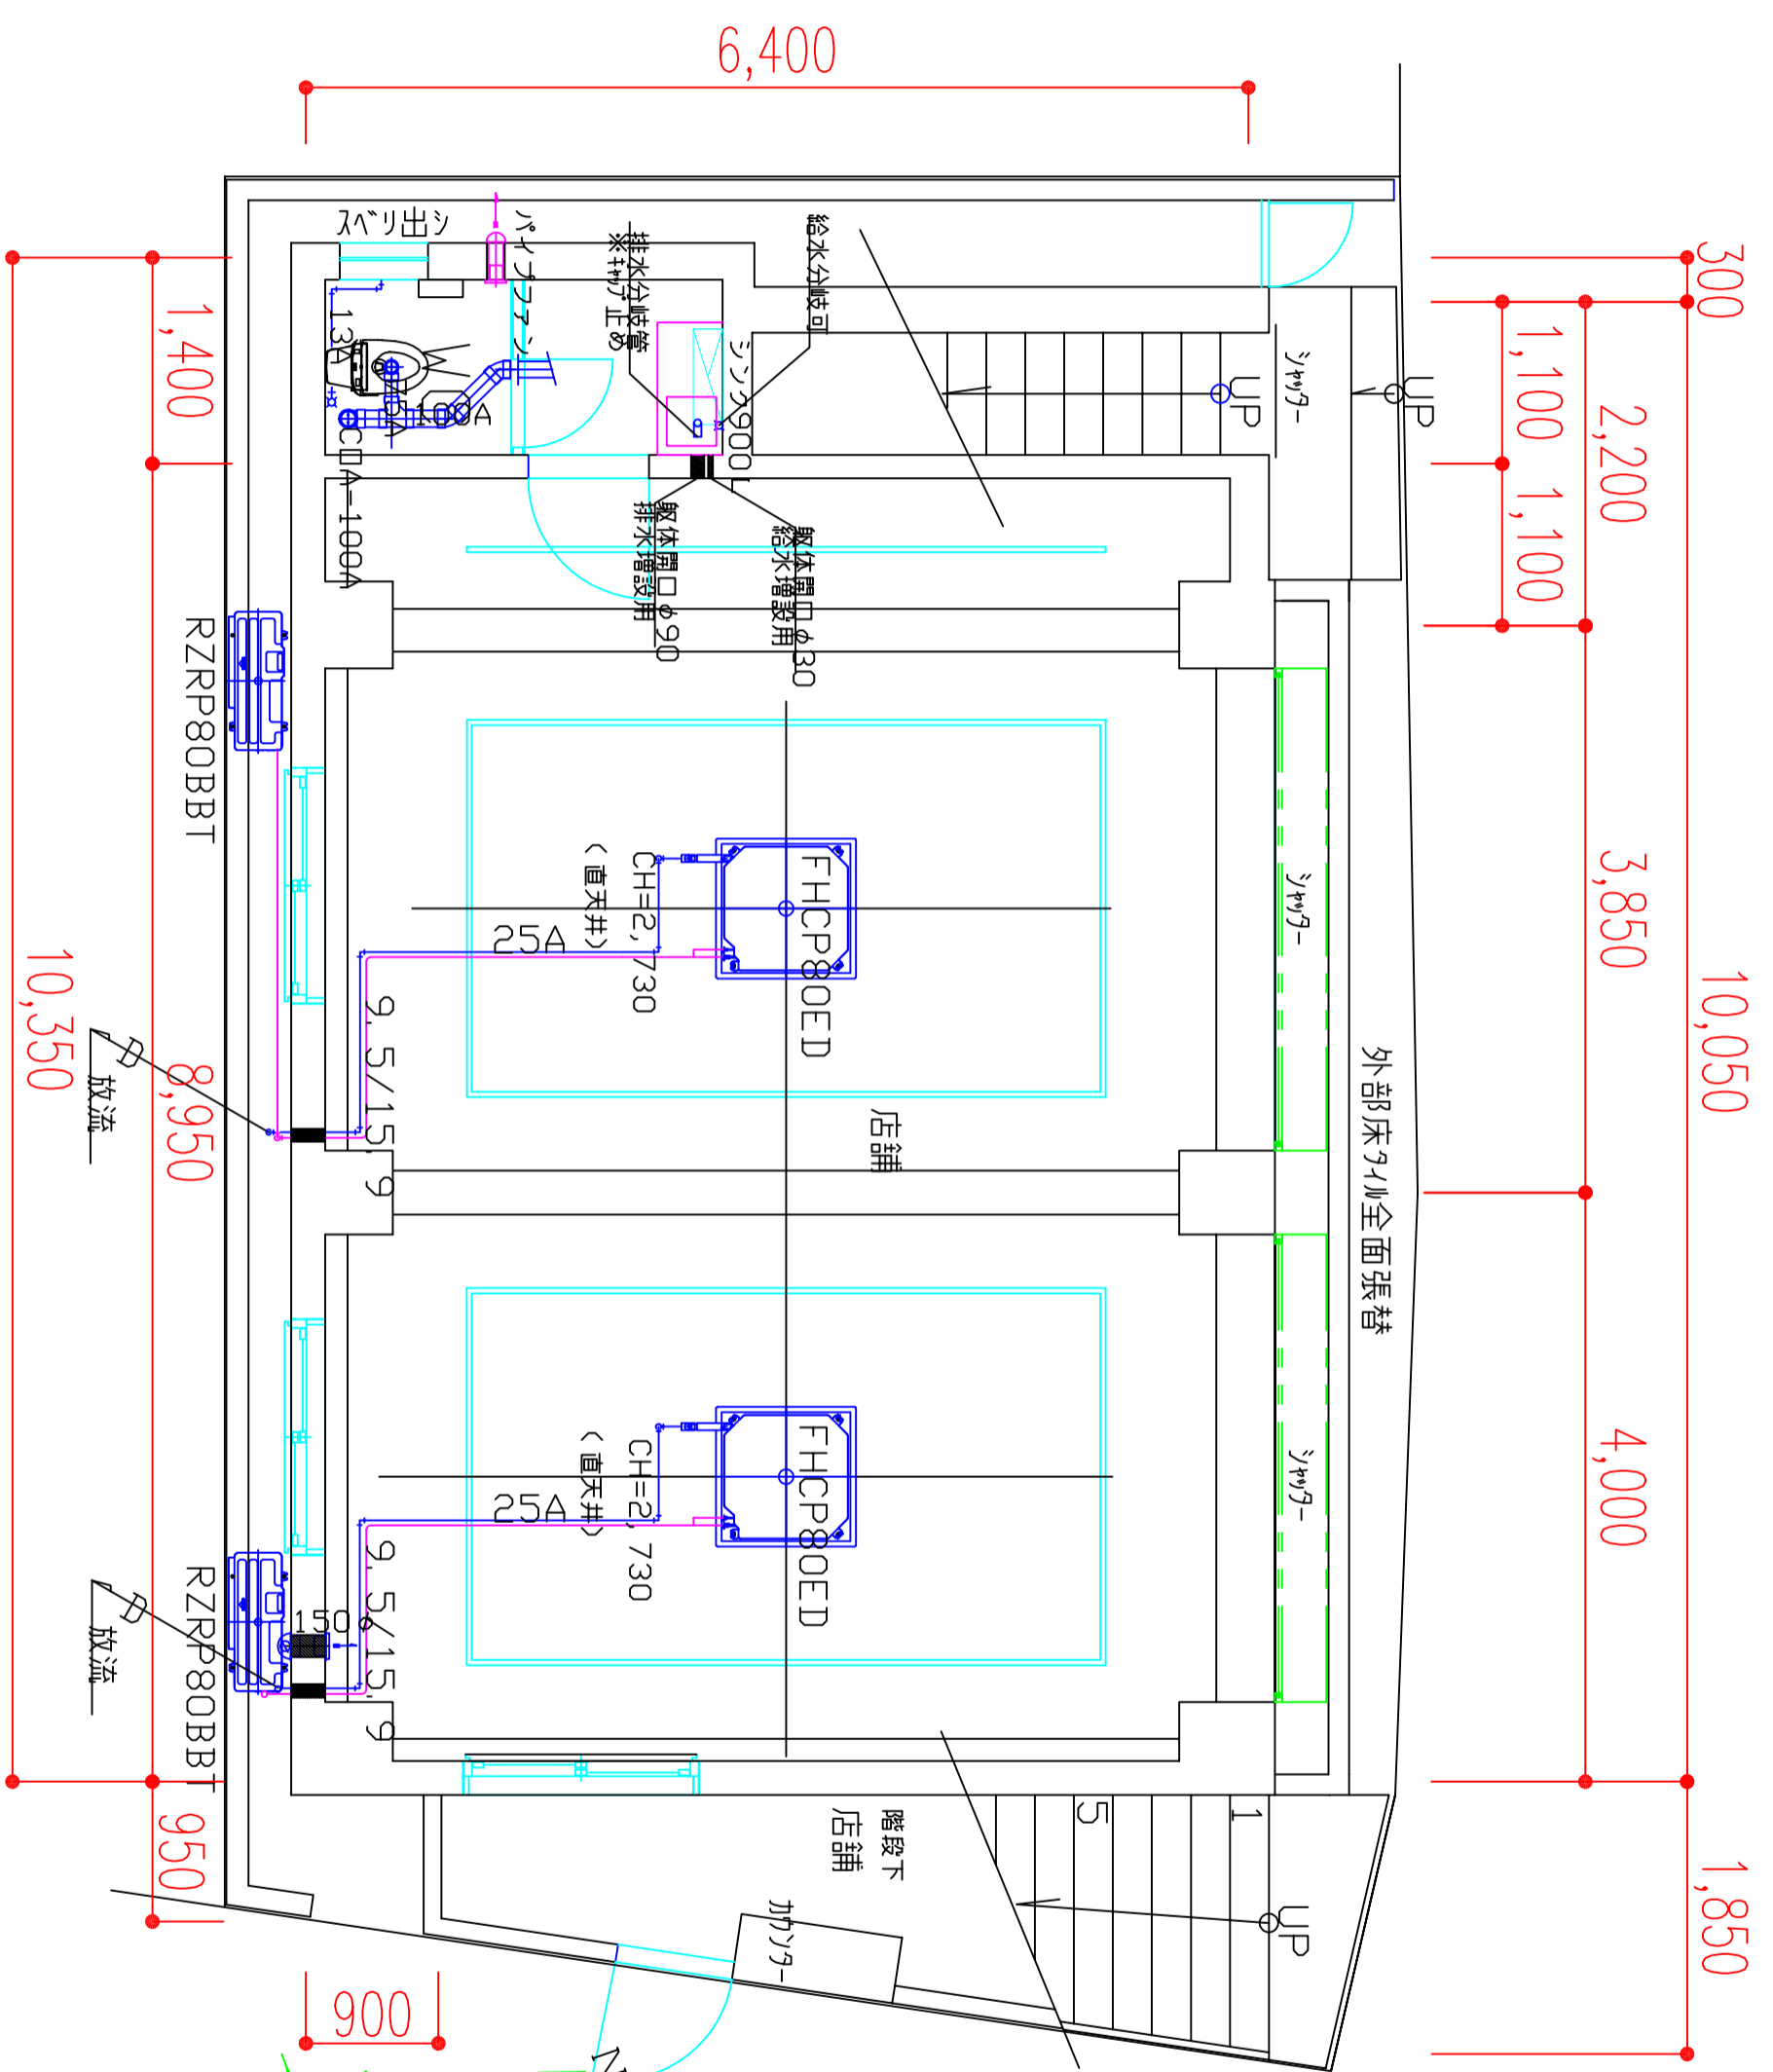

1 階

NOTICE	PROJECT		SCALE	CHECK	PLAN	DATE	NUMBER
	トウセン原宿ビル1階貸付整備工事		A3 1:50			'17.12.20	M-1
	TITLE						
	株式会社 エス						
	1階平面図【衛生・空調設備図】						